

**UCHWAŁA NR XV/129/2020
RADY GMINY CHYBIE**

z dnia 28 stycznia 2020 r.

w sprawie przystąpienia do sporządzenia miejscowego planu zagospodarowania przestrzennego Gminy Chybie

Na podstawie art. 18 ust. 2 pkt 12 ustawy z dnia 8 marca 1990 r. o samorządzie gminnym (t. j. Dz. U. z 2019 r. poz. 506 z późn. zm.) w związku z art. 14 ust. 1, 2 i 4 ustawy z dnia 27 marca 2003r. o planowaniu i zagospodarowaniu przestrzennym (t. j. Dz. U. z 2018 r. poz. 1945 z późn. zm.) – na wniosek Wójta Gminy Chybie

Rada Gminy Chybie

uchwała:

§ 1. 1. Przystąpić do sporządzenia miejscowego planu zagospodarowania przestrzennego Gminy Chybie obręb Mnich, obejmującego teren za osiedlem Wspólnoty Mieszkaniowej „ZGODA”.

2. Granica opracowania określona została w załączniku graficznym, stanowiącym integralną część niniejszej uchwały.


§ 2. Wykonanie uchwały powierza się Wójtowi Gminy Chybie.

§ 3. Uchwała wchodzi w życie z dniem podjęcia.

Przewodniczący Rady Gminy

Piotr Gmuzdek

Skala 1:2000

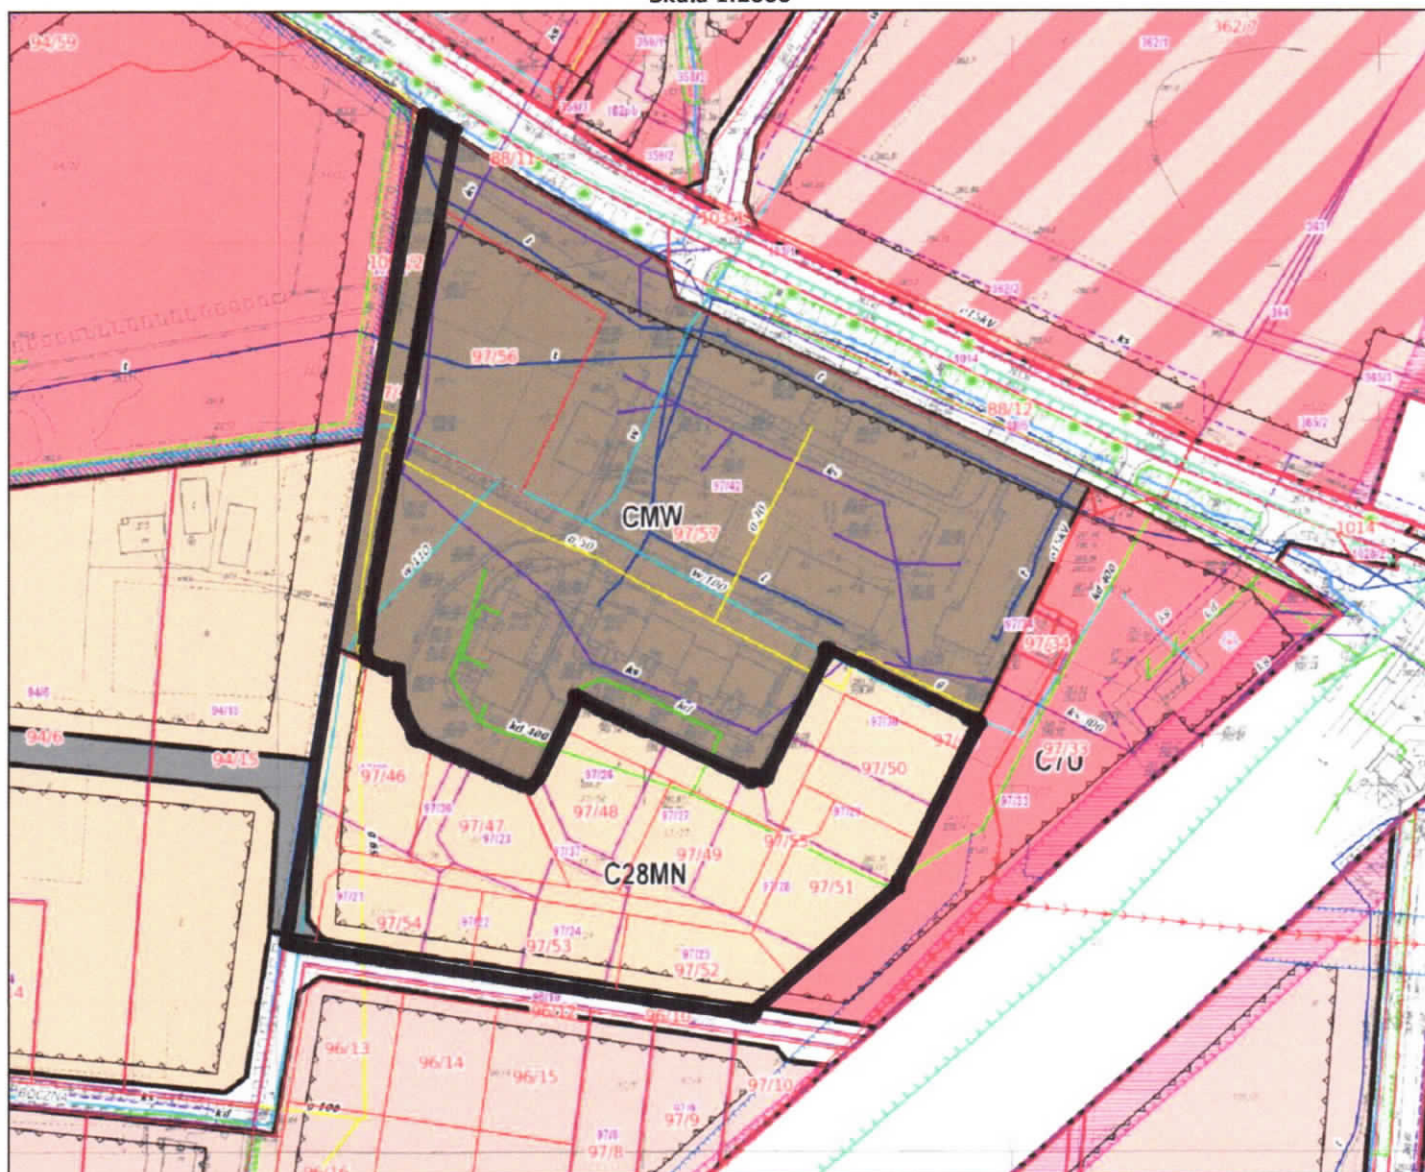

● granice opracowania