


OWY PLAN ZAGOSPODAROWANIA ZESTRZENNEGO GMINY CHYBIE

WIEŚ CHYBIE

RYSUNEK NR 1A W SKALI 1 : 25 000

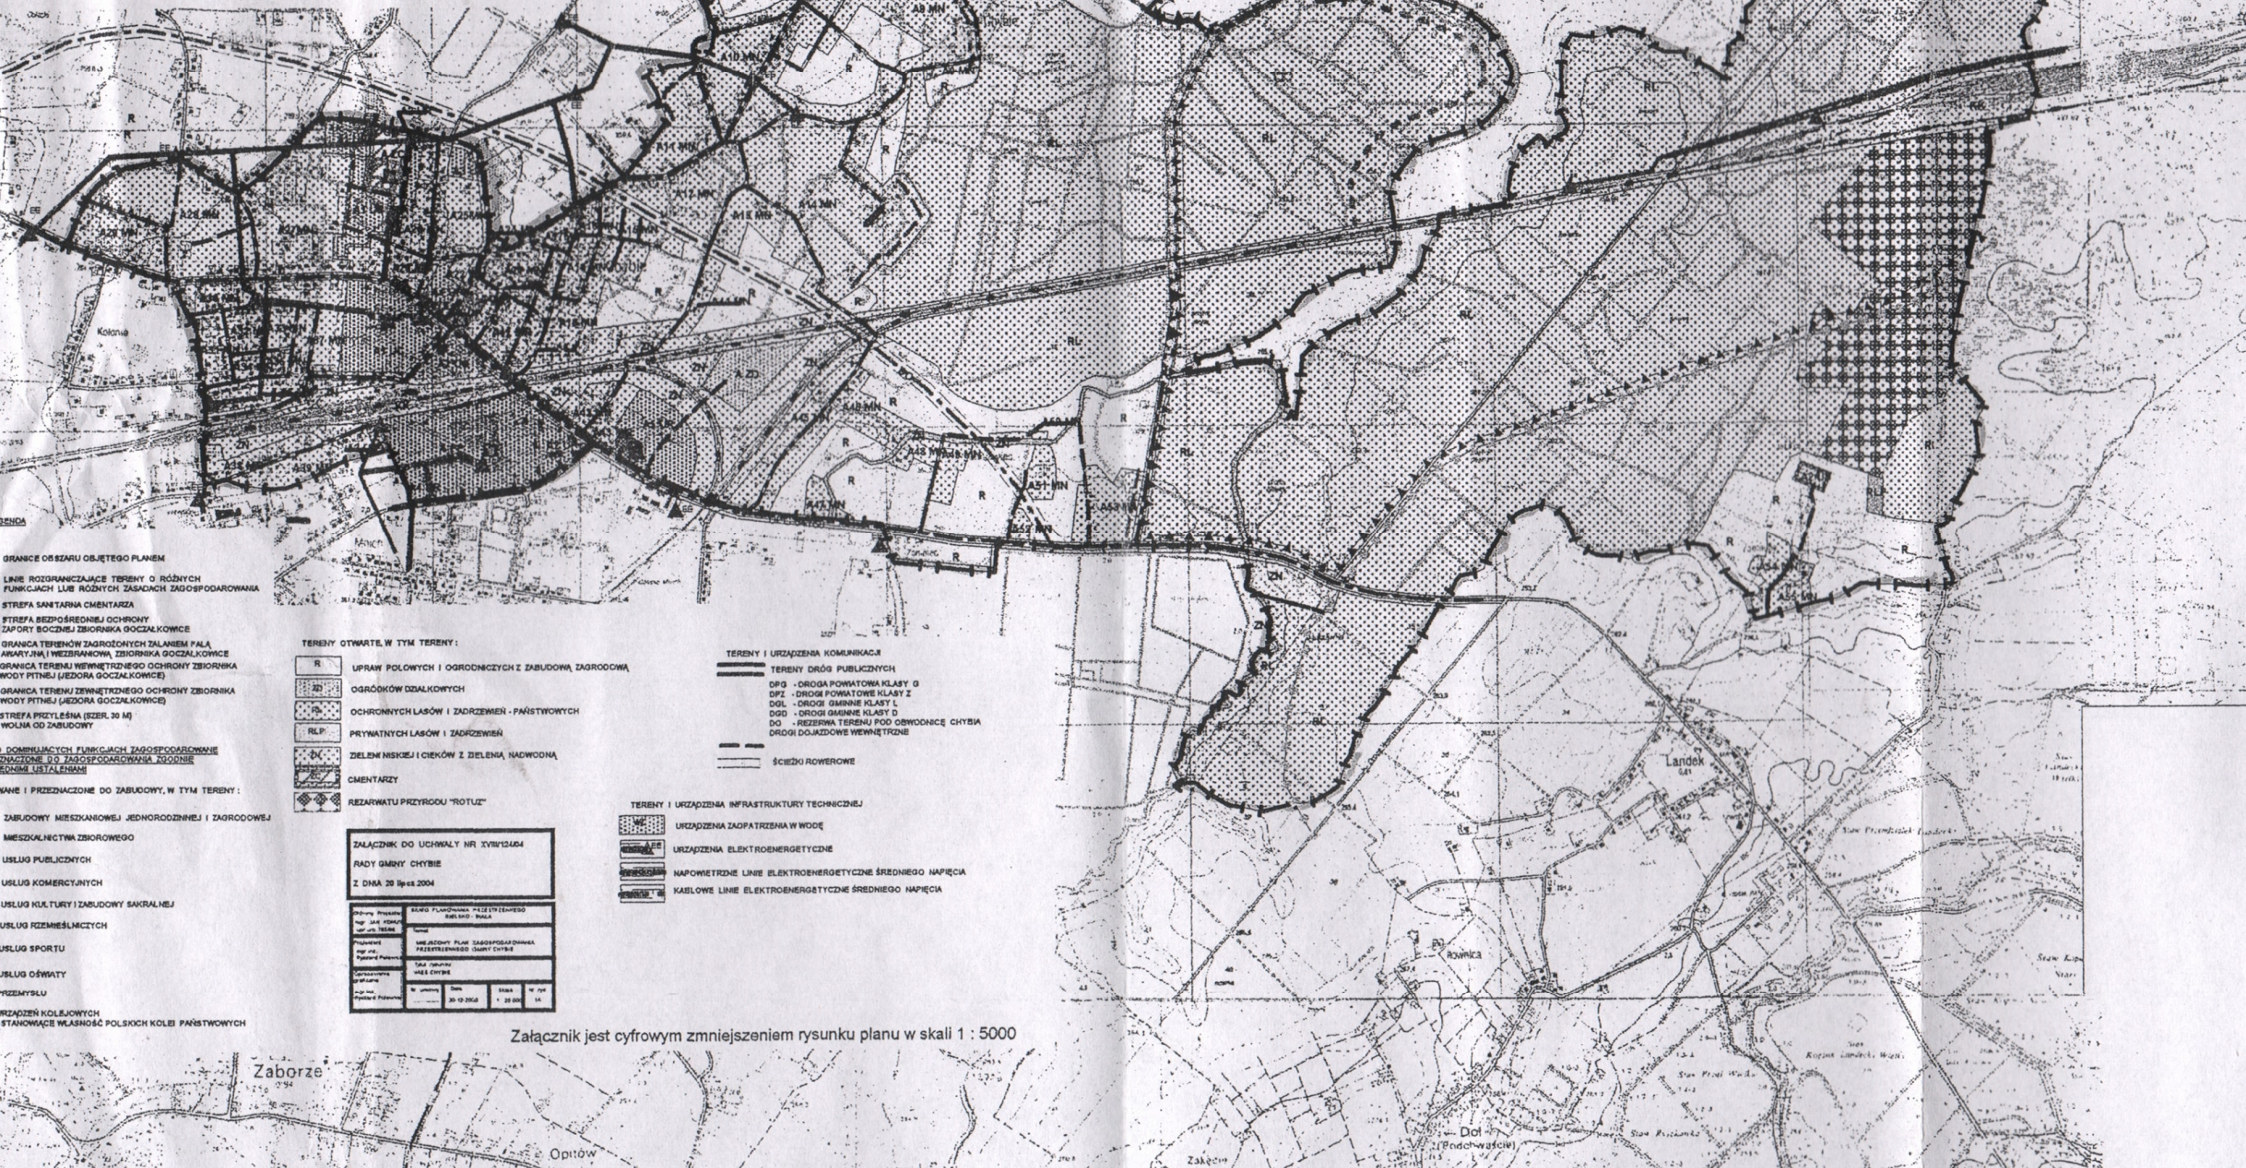

GRANICE OBSZARU OBJĘTEGO PLANEM
 LINIE ROZGRANICZAJĄCE TERENY O RÓŻNYCH FUNKCJACH LUB RÓŻNYCH ZASADACH ZAGOSPODAROWANIA
 STREFA SANITARNA CMENTARZA
 STREFA BEZPOŚREDNIEJ OCHRONY
 ZAPORY BOCZNEJ ZBIORNIKA GOZALKOWICE
 GRANICA TERENÓW ZAGRODOWYCH ZALANEM PAŁA AWARYJNA I WIEŻBIANKOWA ZBIORNIKA GOZALKOWICE
 GRANICA TERENU WERNETKOWEGO OCHRONY ZBIORNIKA WODY PITNEJ (JEZIORA GOZALKOWICE)
 GRANICA TERENU WERNETKOWEGO OCHRONY ZBIORNIKA WODY PITNEJ (JEZIORA GOZALKOWICE)
 STREFA PRZYŁĘŻNA (SZER. 30 M)
 WOLNA OD ZABUDOWY
 DOMINIACYJNYCH FUNKCJACH ZAGOSPODAROWANIE ZWIĄZANE DO ZAGOSPODAROWANIA KROKOWIE RÓDNE LUSTALANSKI
 WANE I PRZYZNACZENIE DO ZABUDOWY, W TYM TERENY:
 ZABUDOWY MIESZKANOWEJ JEDNORODZINNEJ I ZAGRODOWEJ
 MIESZKALNOŚCINA ZBIOROWEGO
 USŁUG PUBLICZNYCH
 USŁUG KOMERCYJNYCH
 USŁUG KULTURY I ZABUDOWY SAKRALNEJ
 USŁUG PRZEMISŁOWYCH
 USŁUG SPORTU
 USŁUG OŚWIATY
 PRZEMYSŁU
 PRZĄDZEN KOLEJOWYCH
 STANOWISZ WŁASNOŚĆ POLSKICH KOLEI PAŃSTWOWYCH

TERENY OTWARTE, W TYM TERENY:
 R UPRAW POŁOWYCH I OGRODNICZYCH Z ZABUDOWĄ ZAGRODOWĄ
 OGRÓDKÓW ODŁĄKOWYCH
 OCHRONNYCH LASÓW I ZADRZEWIEN - PAŃSTWOWYCH
 RLP. PRYWATNYCH LASÓW I ZADRZEWIEN
 ZIELNISKI I CIEKÓW Z ZIELENIA NADWODNĄ
 CMENTARZY
 REZERWATU PRZYRODY "ROTLUZ"

TERENY I URZĄDZENIA KOMUNIKACJI
 TERENY DRÓG PUBLICZNYCH
 DPG - DRÓGA POWATOWA KLASY 0
 DPZ - DRÓGI POWATOWE KLASY 2
 DOL - DRÓGI GMINNE KLASY 1
 DGD - DRÓGI GMINNE KLASY 0
 DD - PRZEJAZD TERENU POD ODPOWIEDZIĘ CHYBIA DRÓGI DOJAZDOWE WERNETKOWE
 SŁCZKO ROWEROWE

TERENY I URZĄDZENIA INFRASTRUKTURY TECHNICZNEJ
 URZĄDZENIA ZAOPATRZENIA W WODĘ
 URZĄDZENIA ELEKTROENERGETYCZNE
 NAPÓWETRNE LINIE ELEKTROENERGETYCZNE ŚRÓDOPĄCIĄ
 KABLOWE LINIE ELEKTROENERGETYCZNE ŚRÓDOPĄCIĄ

Załącznik do uchwały nr XVIII/214/04
 Rady Gminy Chybie
 z dnia 29 lipca 2004

Nazwa Planu: Plan Zagospodarowania Przestrzennego Gminy Chybie	
Miejscowość: Chybie	
Data: 29.07.2004	
Miejscowość: Chybie	
Data: 29.07.2004	
Załącznik jest cyfrowym zmniejszeniem rysunku planu w skali 1 : 5000