


WIEŚ ZARZECZE

RYSUNEK NR 1E W SKALI 1 : 25 000

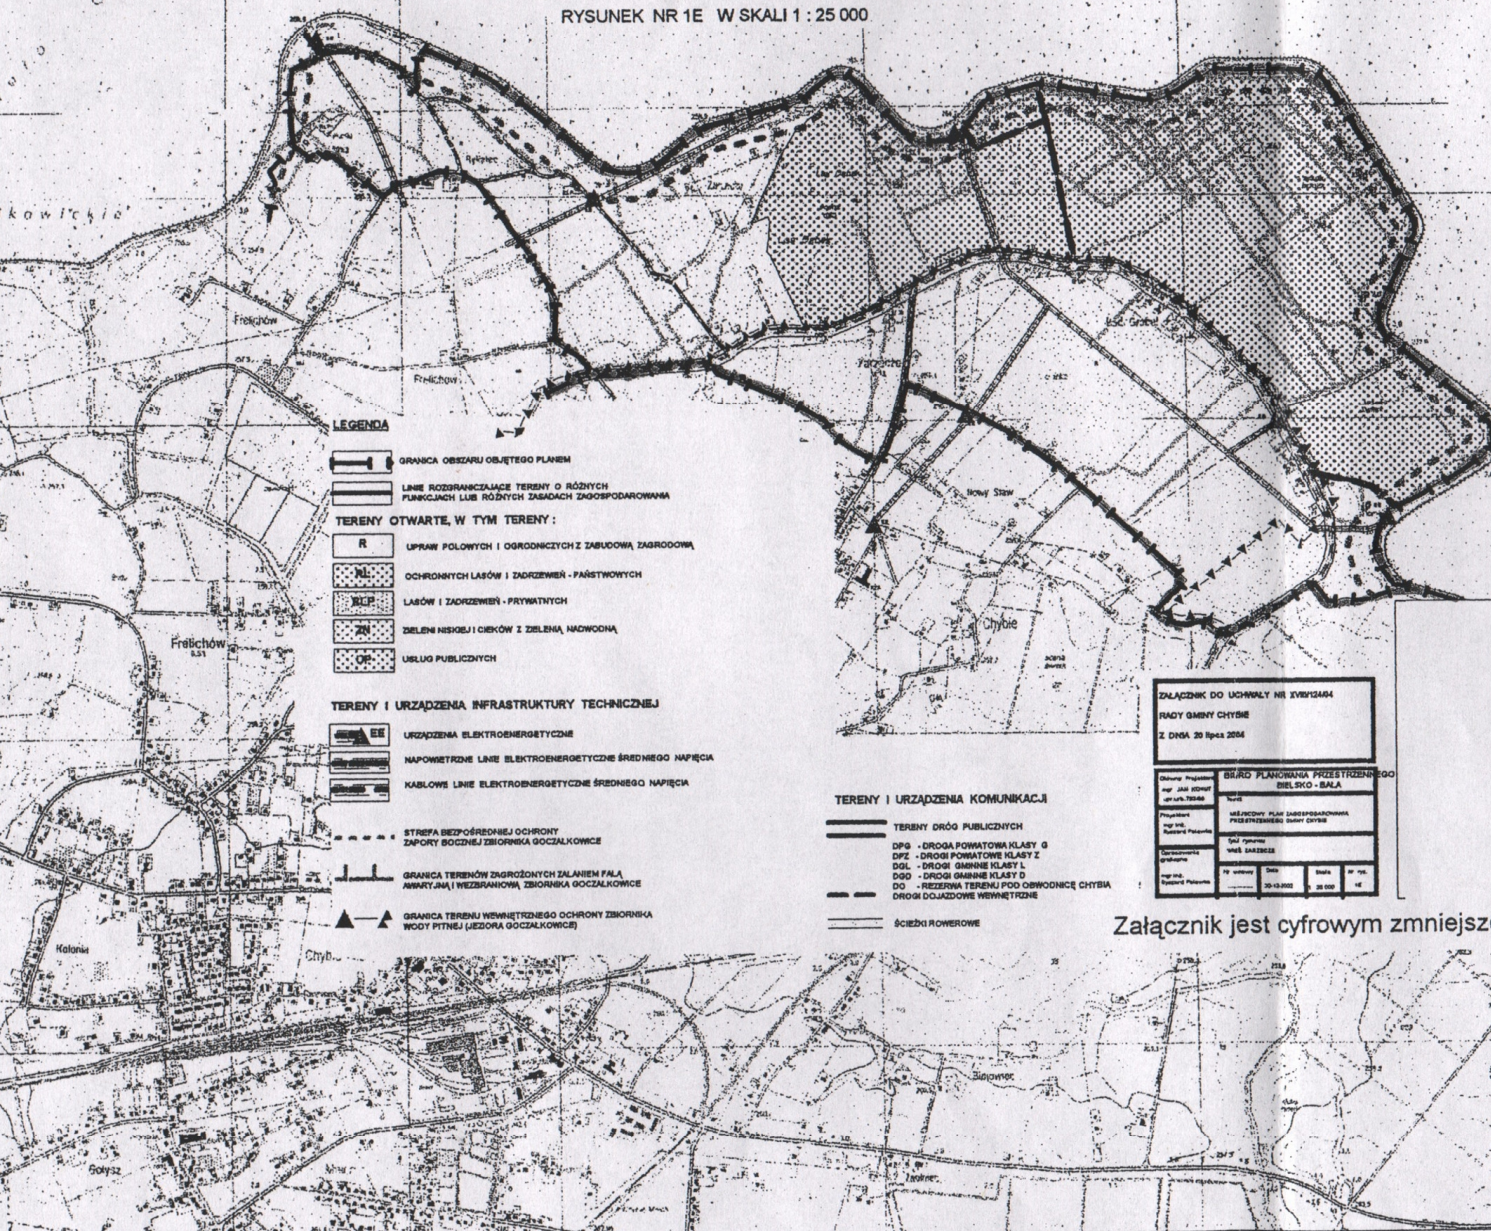

ZALĄCZNIK DO UCHWAŁY NR XXVIII/2404
RADY GMINY CHYBIE
Z DNIA 20 lipca 2004

Odbiorca Projektów mgr JANI KOSIŃSKI ul. Rybitwy 78-66 05-080 Warszawa	BIURO PLANOWANIA PRZESTRZENI BIELSKO - BALA			
	Nazwa			
	MIEJSCOWY PLAN ZAGOSPODAROWANIA PRZESTRZENNEGO Gminy DUBISZ			
	Rodzaj planu Spół. gminna			
Opracowanie graficzne mgr inż. Ryszard Patkowski	WSKAZANIE			
mgr inż. Ryszard Patkowski	Nr umowy	Data	Strona	Nr ark. 1 z 20 000 16

Załącznik jest cyfrowym zmniejszeniem rysunku planu w skali 1 : 5000