


OWY PLAN ZAGOSPODAROWANIA ZESTRZENNEGO GMINY CHYBIE

WIEŚ CHYBIE

RYSUNEK NR 1A W SKALI 1 : 25 000

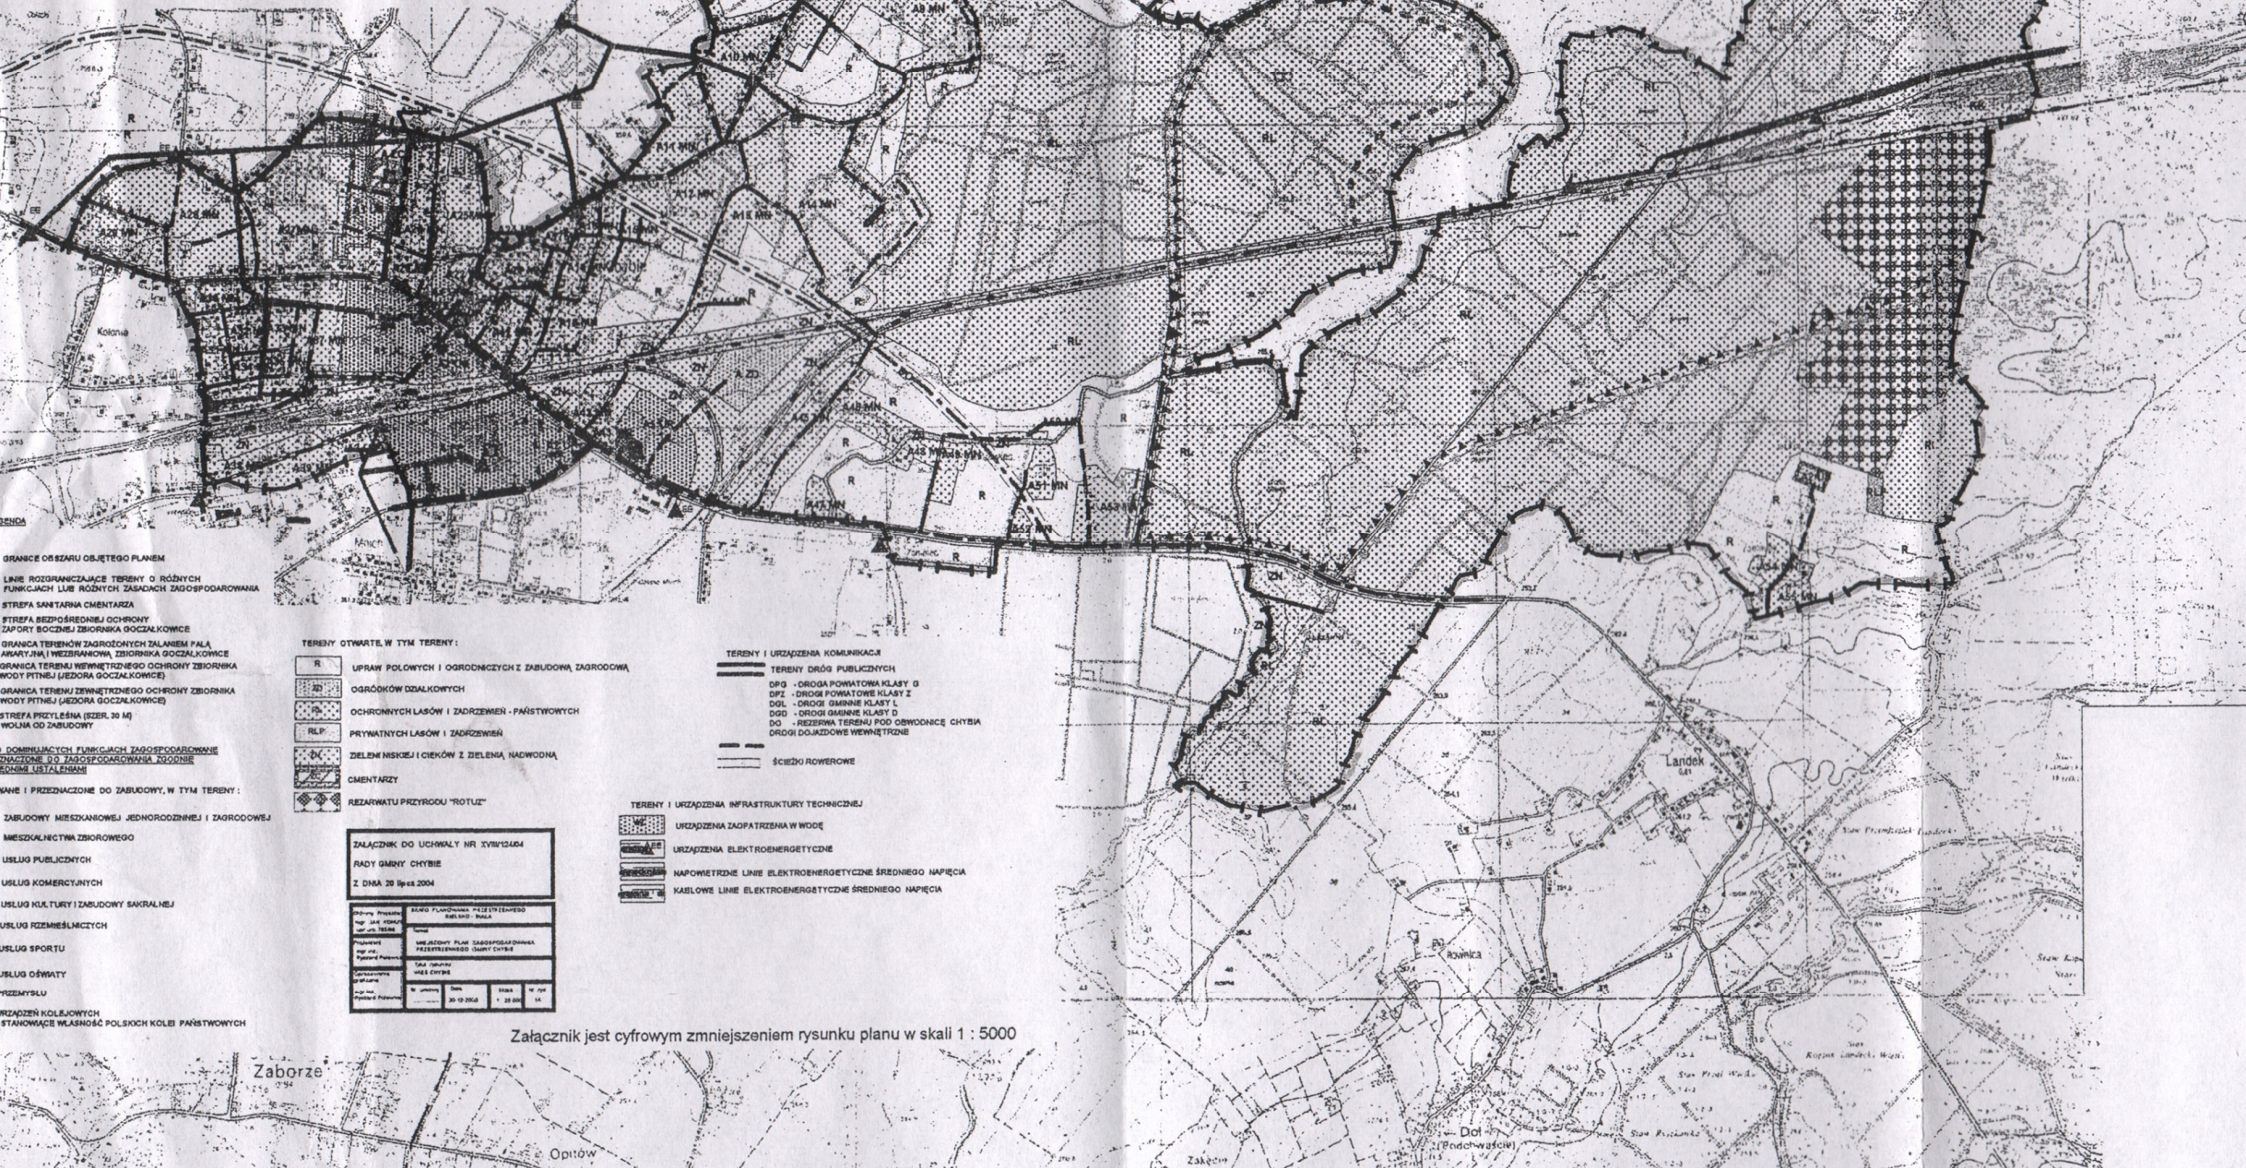

GRANICE OBSZARU OBJĘTEGO PLANEM
 LINIE ROZGRANICZAJĄCE TERENY O RÓŻNYCH FUNKCJACH LUB RÓŻNYCH ZASADACH ZAGOSPODAROWANIA
 STREFA SANITARNIA CMENTARZA
 STREFA BEZPOŚREDNIEJ OCHRONY
 ZAPORY BOCZNEJ ZBIORNIKA GOZALKOWICE
 GRANICA TERENÓW ZAGRODOWYCH ZALANEM PAŁA AWARYJNA I WIEŻBIANKOWA, ZBIORNIKA GOZALKOWICE
 GRANICA TERENU WERNETKOWEGO OCHRONY ZBIORNIKA WODY PITNEJ (JEZIORA GOZALKOWICE)
 GRANICA TERENU WERNETKOWEGO OCHRONY ZBIORNIKA WODY PITNEJ (JEZIORA GOZALKOWICE)
 STREFA PRZYŁĘŻNA (SZER. 30 M)
 WOLNA OD ZABUDOWY
 DOMINIACYJNYCH FUNKCJACH ZAGOSPODAROWANIE ZWIĄZANE DO ZAGOSPODAROWANIA KRAJOWE RÓDNE LUSTALANNA
 WANE I PRZYZNACZONE DO ZABUDOWY, W TYM TERENY:
 ZABUDOWY MIESZKANOWEJ JEDNORODZINNEJ I ZAGRODOWEJ
 MIESZKALNOŚCINA ZBIOROWEGO
 USŁUG PUBLICZNYCH
 USŁUG KOMERCYJNYCH
 USŁUG KULTURY I ZABUDOWY SAKRALNEJ
 USŁUG PRZEMISŁOWYCH
 USŁUG SPORTU
 USŁUG OŚWIATY
 PRZEMYSŁU
 PRZĄDZEN KOLEJOWYCH
 STANOWISZ WŁASNOŚĆ POLSKICH KOLEI PAŃSTWOWYCH

TERENY OTWARTE, W TYM TERENY:

- UPRAW POLOWYCH I OGRODNICZYCH Z ZABUDOWĄ ZAGRODOWĄ
- OGRODÓWKÓW ODALKOWYCH
- OCHRONNYCH LASÓW I ZADRZEWIEN - PAŃSTWOWYCH
- PRYWATNYCH LASÓW I ZADRZEWIEN
- ZELEŃNISKIEJ I CIEKÓW Z ZELEŃNĄ NADWODNĄ
- CMENTARZY
- REZERWATU PRZYRODY "ROTLUZ"

TERENY I URZĄDZENIA KOMUNIKACJI

- TERENY DRÓG PUBLICZNYCH
- D.P.G. - DRÓGA POWATOWA KLASY D
- D.P.Z. - DRÓGI POWATOWE KLASY Z
- D.O.L. - DRÓGI GMINNE KLASY L
- D.G.D. - DRÓGI GMINNE KLASY D
- D.O. - REZERWA TERENU POD ODPOWIEDZ CHYBIA DRÓGI DOJAZDOWE WERNETKOWE
- SZCZEGI ROWEROWE

TERENY I URZĄDZENIA INFRASTRUKTURY TECHNICZNEJ

- URZĄDZENIA ZAOPATRZENIA W WODĘ
- URZĄDZENIA ELEKTROENERGETYCZNE
- NAPÓWETRZNE LINIE ELEKTROENERGETYCZNE ŚRÓDOPNĄCIĄ
- KABLOWE LINIE ELEKTROENERGETYCZNE ŚRÓDOPNĄCIĄ

Załącznik do uchwały nr XVIII/214/04	
Rady Gminy Chybie	
z dnia 29 lipca 2004	
Projektant	Biuro Planowania Przestrzennego
Opis	Biuro Planowania Przestrzennego
Przebieg	ul. Wolności 10, 25-100 Chybie
Skala	1:25 000
Wielkość	1:25 000
Wielkość	1:25 000
Wielkość	1:25 000

Załącznik jest cyfrowym zmniejszeniem rysunku planu w skali 1 : 5000