


MIEJSCOWY PLAN ZAGOSPODAROWANIA PRZESTRZENNEGO GMINY CHYBIE

WIEŚ ZARZECZE

RYСУNEK NR 1E W SKALI 1 : 25 000

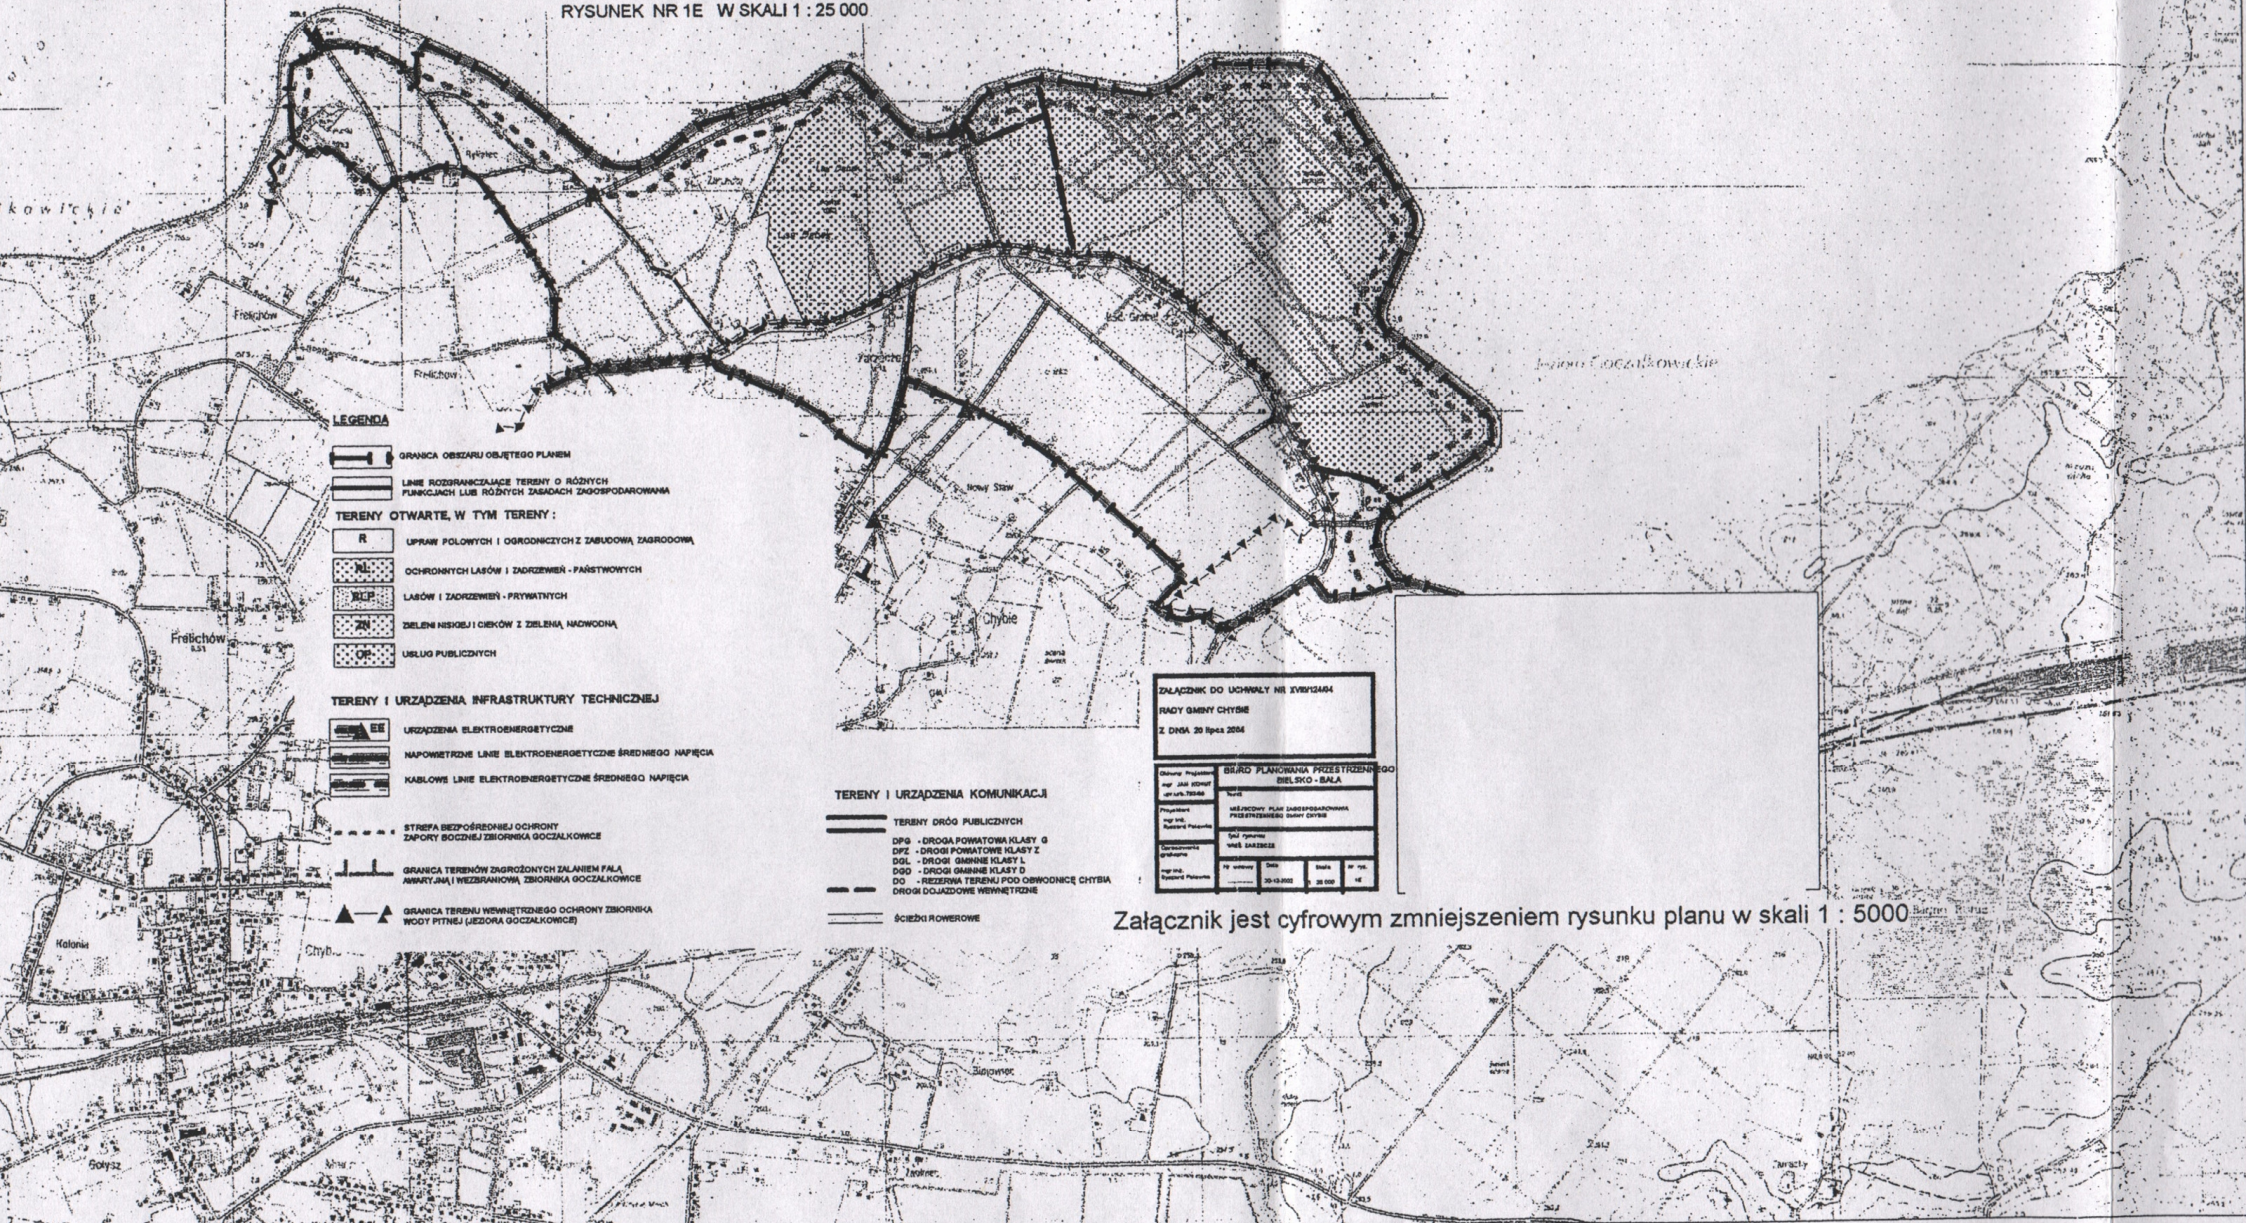

LEGENDA

- GRANICA OBSZARU OBJĘTEGO PLANIEM
- LINIE ROZDZIELAJĄCE TERENY O RÓŻNYCH FUNKCJACH LUB RÓŻNYCH ZAGOSPODAROWANIACH
- TERENY OTWARTE, W TYM TERENY:**
 - UPRAW POLOWYCH I OGRÓDNICZYCH Z ZABUDOWĄ, ZAGRODOWĄ
 - OCHRONNYCH LASÓW I ZAKRZESEK - PAŃSTWOWYCH
 - LASÓW I ZAKRZESEK - PRYWATNYCH
 - ZIELENI NISKOJ I CIEKÓW Z ZIELENIA, NADWODNĄ
 - USŁUG PUBLICZNYCH

- ### TERENY I URZĄDZENIA INFRASTRUKTURY TECHNICZNEJ
- URZĄDZENIA ELEKTROENERGETYCZNE
 - NAPIĘTRZNE LINIE ELEKTROENERGETYCZNE ŚREDNIEGO NAPIĘCIA
 - KABLOWE LINIE ELEKTROENERGETYCZNE ŚREDNIEGO NAPIĘCIA

- STREFA BEZPOŚREDNIEJ OCHRONY ZAPORY ŚRODOWISKA GOCZAŁKOWICZE
- GRANICA TERENÓW ZAGROŻONYCH ZAŁIWIENIEM FAŁA AWARYJNA I WIEZIERANOWA, ZBIORNIKA GOCZAŁKOWICZE
- GRANICA TERENU WYMNĘTRNEGO OCHRONY ZBIORNIKA WODY PITNEJ (JEZIORA GOCZAŁKOWICZE)

TERENY I URZĄDZENIA KOMUNIKACJI

- TERENY DRÓG PUBLICZNYCH
- DROGA POWATOWA KLASY 0
- DROGI POWATOWE KLASY 2
- DROGI GMINNE KLASY 1
- DROGI GMINNE KLASY 0
- DO - REZERWA TERENU POD OBRÓDNIENIE CHYBIA
- DROGI DOJAZDOWE WEWNĘTRZNE
- ŚCIEŻKI PRAWOWE

ZAŁĄCZNIK DO UCHWAŁY NR XXV/2004 RADY GMINY CHYBIE Z DNIA 20 lipca 2004

Biuro Planowania Przestrzennego	
BIELSKO - BALA	
Tytuł	
Miejscowy Plan Zagospodarowania Przestrzennego wsi Zarzecze	
Skala	
1:5000	
Data	
20-10-2002	
Lp. krs.	
25.000	
Lp. krs.	
14	

Załącznik jest cyfrowym zmniejszeniem rysunku planu w skali 1 : 5000